


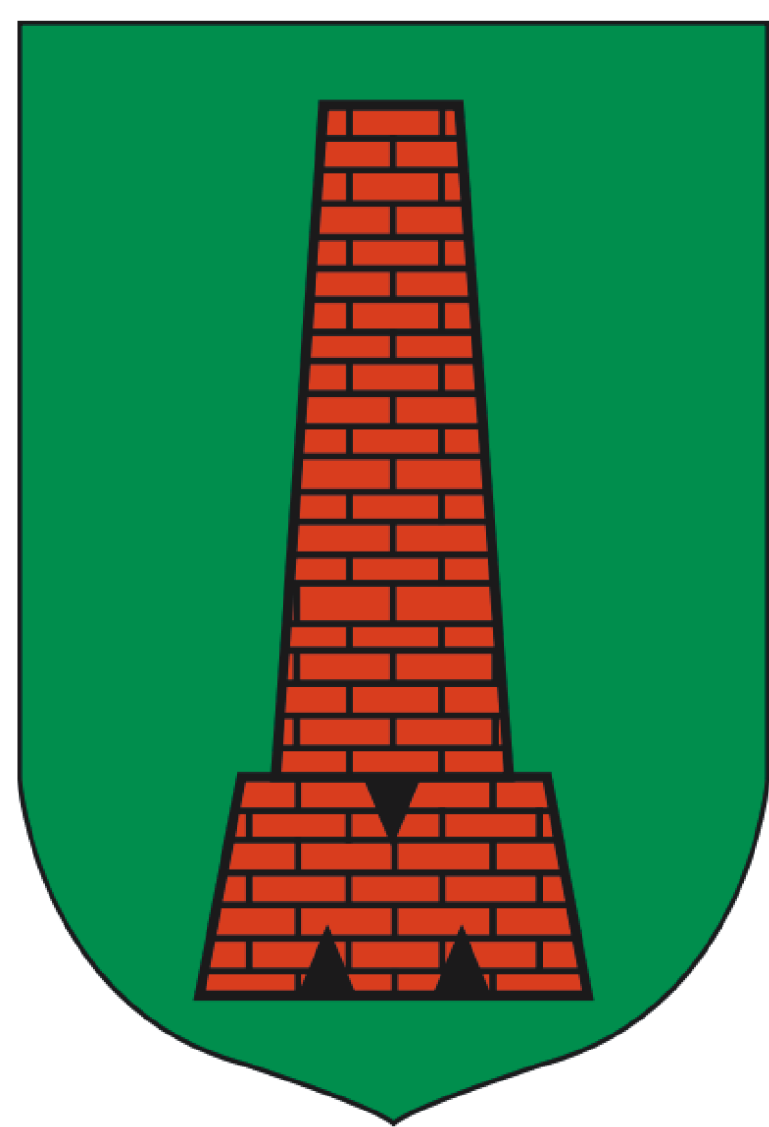

STUDIUM UWARUNKOWAŃ I KIERUNKÓW ZAGOSPODAROWANIA PRZESTRZENNEGO

GMINY MOKRSKO


UWARUNKOWANIA

ZAŁĄCZNIK NR 2 DO UCHWAŁY NR XLVI/258/10 RADY GMINY MOKRSKO z dnia 21 czerwca 2010 r.

WOJEWÓDZTWO
ŁÓDZKIE
POWIAT WIELUŃSKI

SKALA 1: 10 000
1 cm - 100 m

200 100 0 200 400 600 800 1000m 2000m

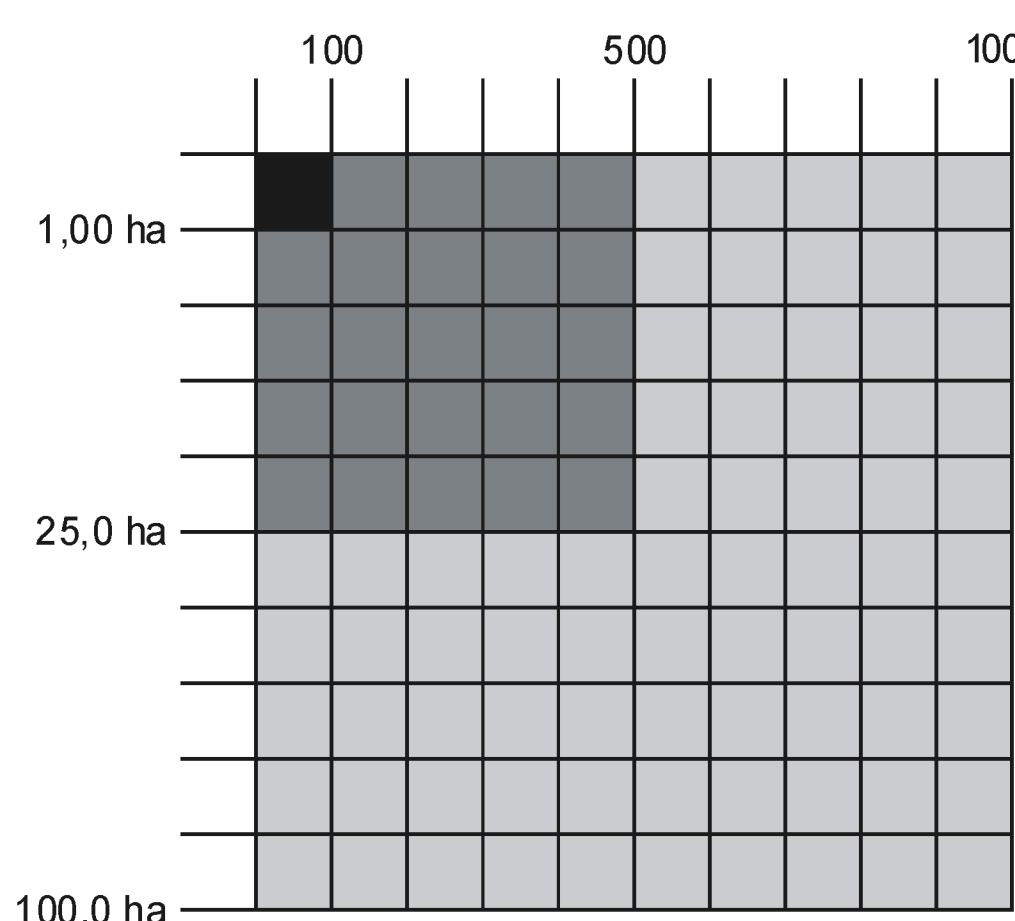

LEGENDA

OZNACZENIA FORMALNE

- GRANICA WOJEWÓDZTWA
- GRANICA GMINY
- GRANICA ODRĘBOW GEODEZYJNYCH

KOMUNIKACJA

- DROGA KRAJOWA
- DROGI POWIATOWE
- DROGI GMINNE

OBSZARY OBECNEGO ZAINWESTOWANIA

- TERENY ZABUDOWY
- TERENY LEŚNE
- CMENTARZE
- TERENY TRWAŁYCH UŻYTKÓW ZIELONYCH, ZADRZEWIEN, OSŁONIECZYCH - LOKALNE KORYTAKI EKOLOGICZNE
- TERENY ROLNE
- NECZYNNE ZREKULTYWOWANE SKŁADOWISKO ODPADÓW

INFRASTRUKTURA TECHNICZNA

- LINE ELEKTROENERGETYCZNE VN 110 kV
- ISTNIEJĄCE OCZYSZCZALNIE ŚCIEKÓW
- UJĘCIA WODY
- STACJA BAZOWA TELEFONU KOMÓRKOWEGO

OBIEKTY I OBSZARY OCHRONA

- OBIEKTY ARCHITEKTONICZNE W REJESTRZE ZABYTKÓW
- GRANICA PARKU DYPLOMATYCZNEGO WPISANEGO DO REJESTRU ZABYTKÓW
- GRANICA PARKU DYPLOMATYCZNEGO ZNAJDUJĄCEGO SIĘ W WOJEWÓDZKIEJ EVIDENCJI ZABYTKÓW
- POCISKI PRZYRODY
- UŻYTKI EKOLOGICZNE
- GRANICA OBSZARU CHRONIONEGO KRAJOBRAZU "OŚLINA PRZYSŁY"
- GRANICA ZESPOŁU PRZYRODNICZO-KRAJOBROZOWEGO "WZGÓRZA OZAROWSKIE"
- TERENY ROLNE O WYŻSZYCH KLASACH BONTACYJNYCH
- GŁĘBY ORGANICZNE
- WODY, RZĘKI, CIEKI
- GRANICA GŁÓWNEGO ZBIORNIKA WOD PODZIEMNYCH
- UDOKUMENTOWANE ŹŁOŻA SUROWCÓW NATURALNYCH
- GRANICA TERENÓW GÓRNICZYCH
- OBSZARY WYSTĘPOWANIA STANOWISK ARCHEOLOGICZNYCH

OBSZARY WYMAGAJĄCE REKULTYWACJI

- NECZYNNE WYROBISKA

PROJEKT SPORZĄDZIŁ:
1. mgr inż. PIOTR ULICH
2. mgr inż. arch. SŁAWOMIR FLUCIENNIK
3. mgr inż. arch. LUKASZ NITECKI
4. mgr inż. arch. PIOTR B. SKUPIEŁ
5. mgr SYLWIA ADAMKIEWICZ
6. mgr MARCIN STRAKOWSKI

GŁÓWNY PROJEKTANT
PROJEKTANT
PROJEKTANT, OPRAŁ, GRAF.
PROJEKTANT, OPRAŁ, GRAF.
OCHRONA SPOŁOŻENIA
UWARUNKOWANIA PRZYSTOJ.

- wybrany na listę Obiegowej Listy Urbanistów
dot. województwa łódzkiego Nr 258
- wybrany na listę Obiegowej Listy Urbanistów
dot. województwa łódzkiego Nr 258

UNIGLOB
UNIGLOB - Projekt Urban
85-100 Łódź, Olsztyn Główny 115
tel. 9 646 663 823
uniglob@wp.pl
www.uniglob.eu

WOJEWÓDZTWO
OPOLSKIE
POWIAT OLESKI
GMINA PRASZKA